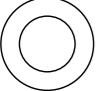

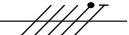



## Förklaring

 **1** - Mpress - Trådlös brytare med 1 funktion  
E 17 108 53

 - CBU-PIRDALI-W - Närvarosensor, DALI  
max 10 armaturer E 13 014 89

 - 3G1,5

 - 3G1,5 + DALI

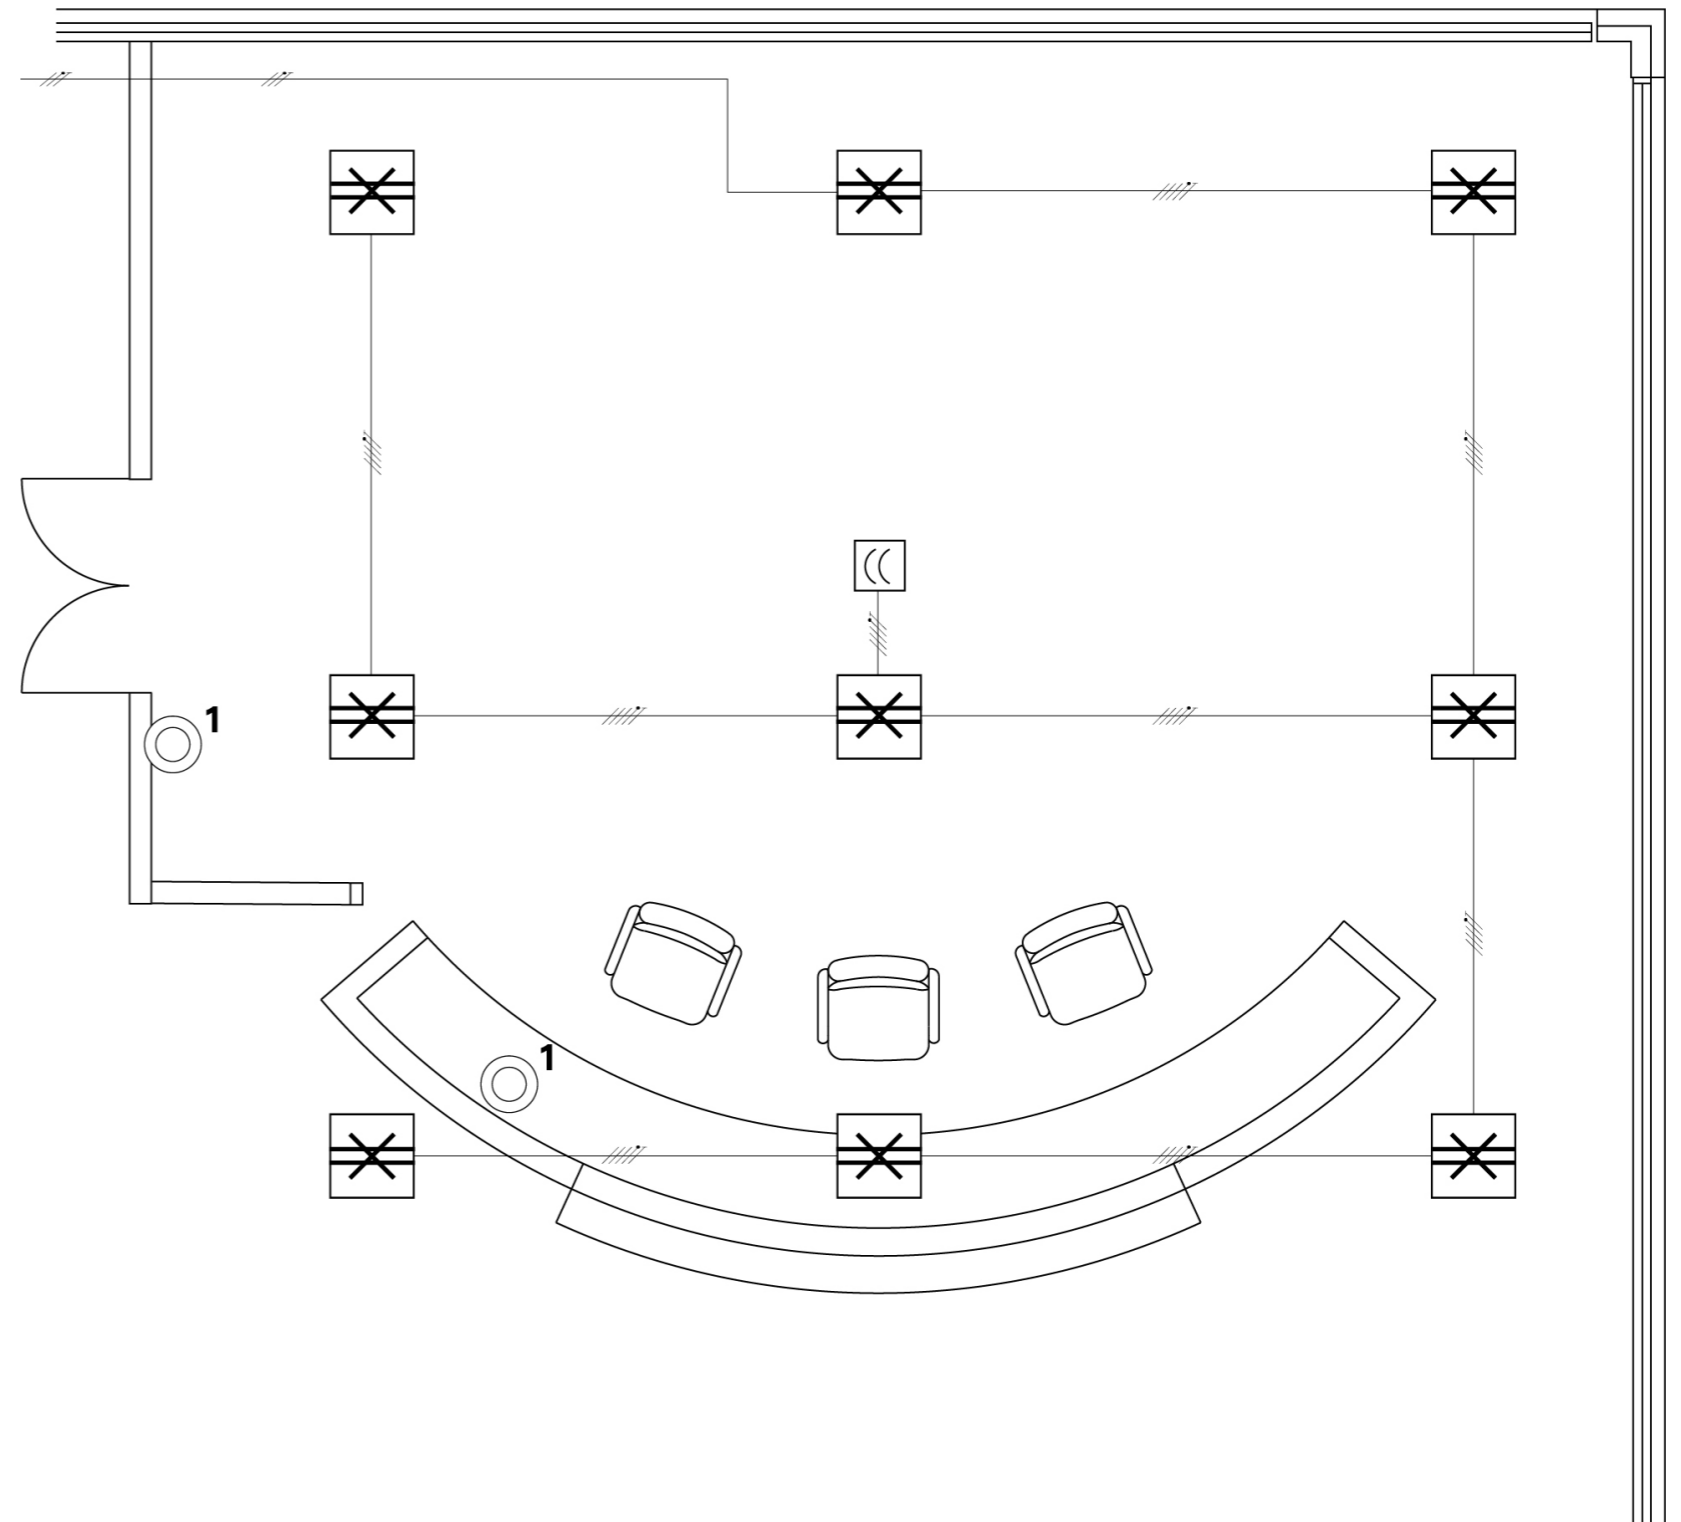

## Funktion

- Styrmoduler, fasdimmer, scenariobrytare och närvarosensor är alla uppkopplade på Casambis bluetooth meshnätverk. Detta möjliggör att andra uppkopplade enheter i anläggningen kan programmeras att styra inkopplad belysning.
- Receptionen utgörs av 9 st LED-plattor. Dessa styrs via en sensor som är Casambi-kompatibel. Sensorn har DALI-utgångar som kopplas till armaturerna.
- Den trådlösa brytaren Mpress placeras dolt under receptionsdiskens och kan programmeras att överstyra padelhallen vid städ eller andra tillfällen. Ljuset är tänt i förslagsvis 3 h innan det automatiskt återgår till bokningssystemet.
- Det sitter också en Mpress vid dörren för tända/släcka, ljusreglera armaturerna i taket. Det skickas en trådlös signal till sensor som i sin tur styr armaturerna.

### PRINCIPRITNINGAR

FUNKTIONSPRINCIPER  
CASAMBI STYRSYSTEM

RECEPTION

DATUM:  
2022-02-08

REV:  
A 220208\_1

ORG: 556057-4419  
VAT: SE556057441901

**VADSBO**  powered by **CASAMBI**

Besöksadress & post:  
Vadsbo LightTech AB  
Hilma Anderssons gata 15  
421 31 Västra Frölunda

Teknisk support:  
031-23 56 00  
info@vadsbo.net  
www.vadsbo.net

## Förklaring

**1** - Vadsbox Rum – IP20 låda med Casambi.  
Högst 10st DALI armaturer.  
V-42D0096-001Y


**2** - Vadsbox Area – IP20 låda med Casambi.  
Högst 100st DALI armaturer.  
V-42D0096-003Y

—//— - 3G1,5

—//—/— - 3G1,5 + DALI

## Funktion


- Styrmoduler, fasdimmer, scenariobrytare och närvarosensor är alla uppkopplade på Casambis bluetooth meshnätverk. Detta möjliggör att andra uppkopplade enheter i anläggningen kan programmeras att styra inkopplad belysning.
- Padelhallarna utgörs av 8 st armaturer per rum. Dessa styrs via Vadsbox Rum som är Casambi-kompatibel. Vadsbox Rum har DALI-utgång som kopplas till armaturerna.
- Korridorerna i Padelhallen utgörs av 18 armaturer. Dessa styrs via Vadsbox Area som är Casambi-kompatibel. Vadsbox Area klarar högst 100 DALI-armaturer och har en DALI-utgång som kopplas till armaturerna i en enda stor slinga.
- Padelbanorna styrs genom slutningar i bokningscentral som är kopplat via ett bokningssystem. Alternativt överstyrs padelhallarna med tryckknapp i reception för städfunktion.
- Korridorerna i Padelhallen styrs genom brytare i reception. Alternativt kan dessa styras genom tid eller astrofunktion via programmering i Casambi. Eller via Casambi-sensor om sådan installerats.
- All belysning överstyrs genom larm som tänder alla banor. Detta programmeras i Casambi.

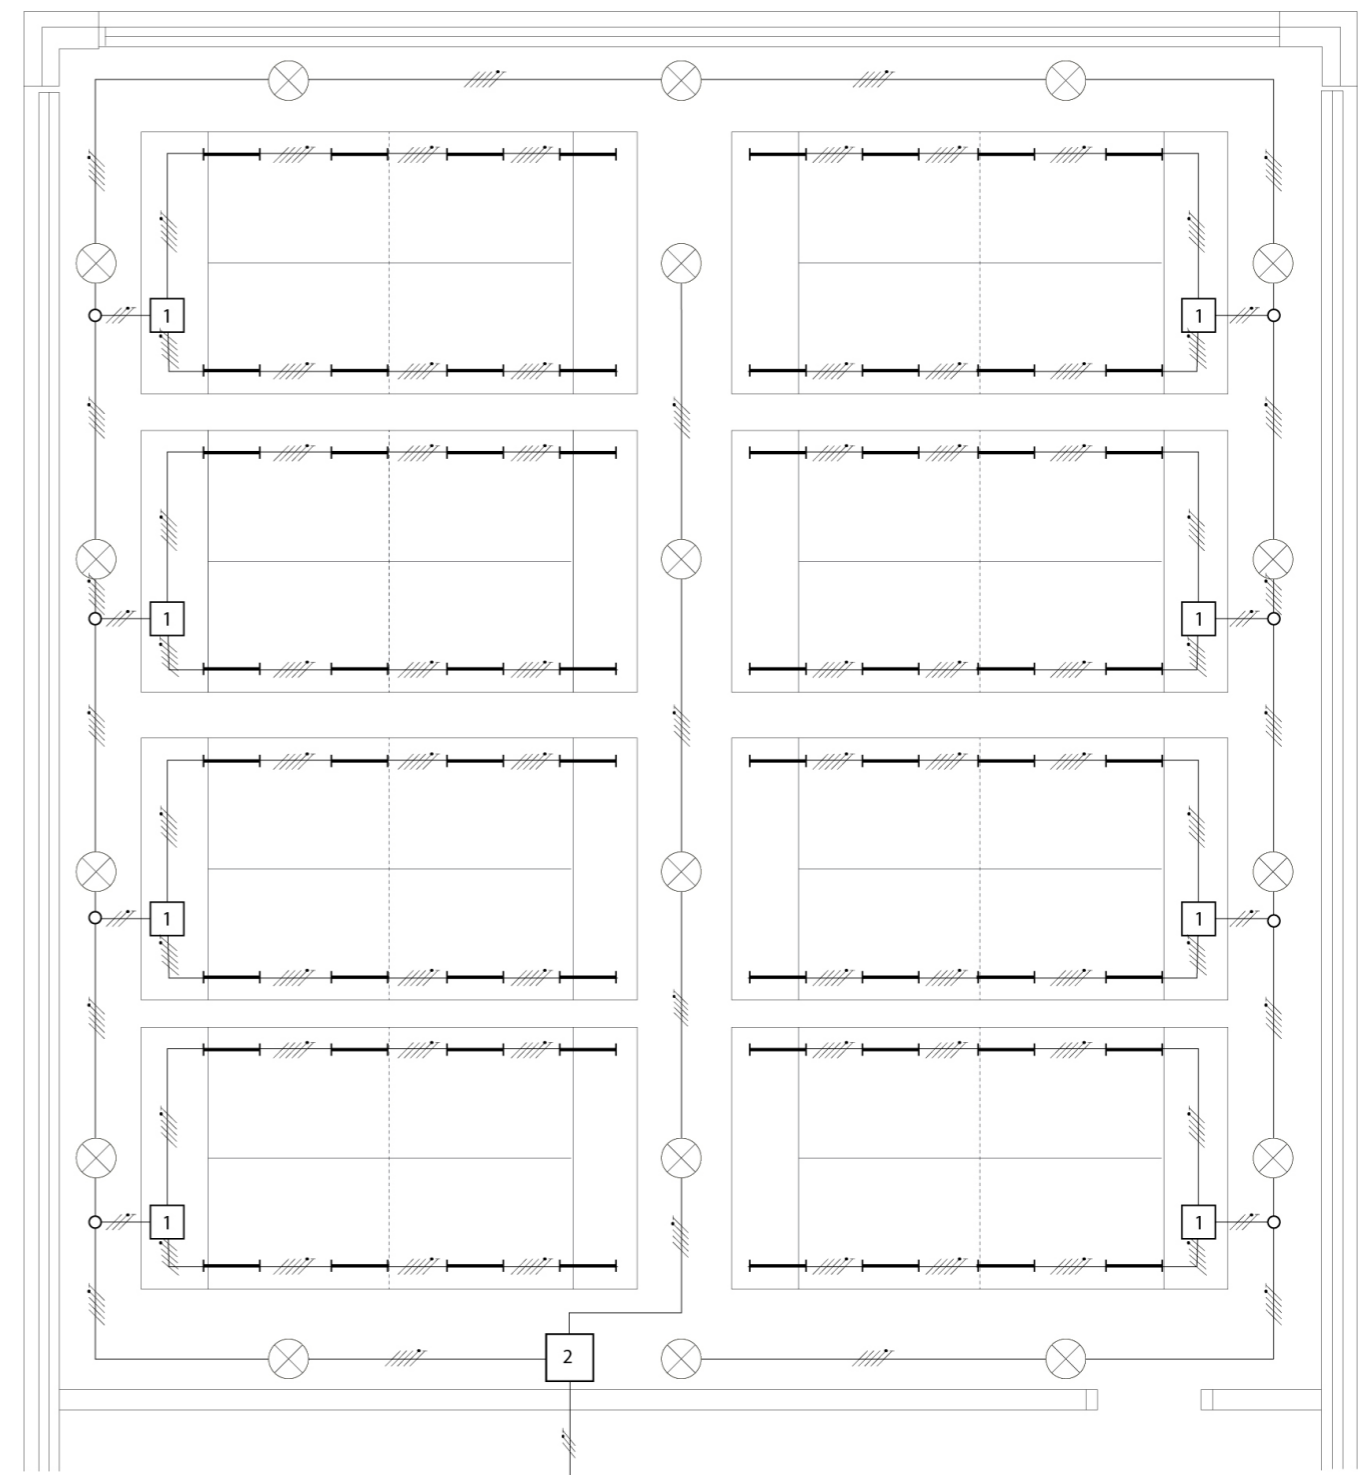

PRINCIPRITNINGAR		<b>VADSBO</b>  powered by <b>CASAMBI</b>	
FUNKTIONSPRINCIPER CASAMBI STYRSYSTEM		Besöksadress & post: Vadsbo LightTech AB Hilma Anderssons gata 15 421 31 Västra Frölunda	
PADELHALL		Teknisk support: 031-23 56 00 info@vadsbo.net www.vadsbo.net	
DATUM: 2022-02-08	REV: B 220208_1	ORG: 556057-4419 VAT: SE556057441901	

# Funktion


Vadsbox Boka plockar in slutningarna från bokningssystemet och använder informationen för att styra banornas belysning. Varje ingång på modulerna motsvarar en bana. Vadsbox Boka är direkt underordnad bokningssystemet.

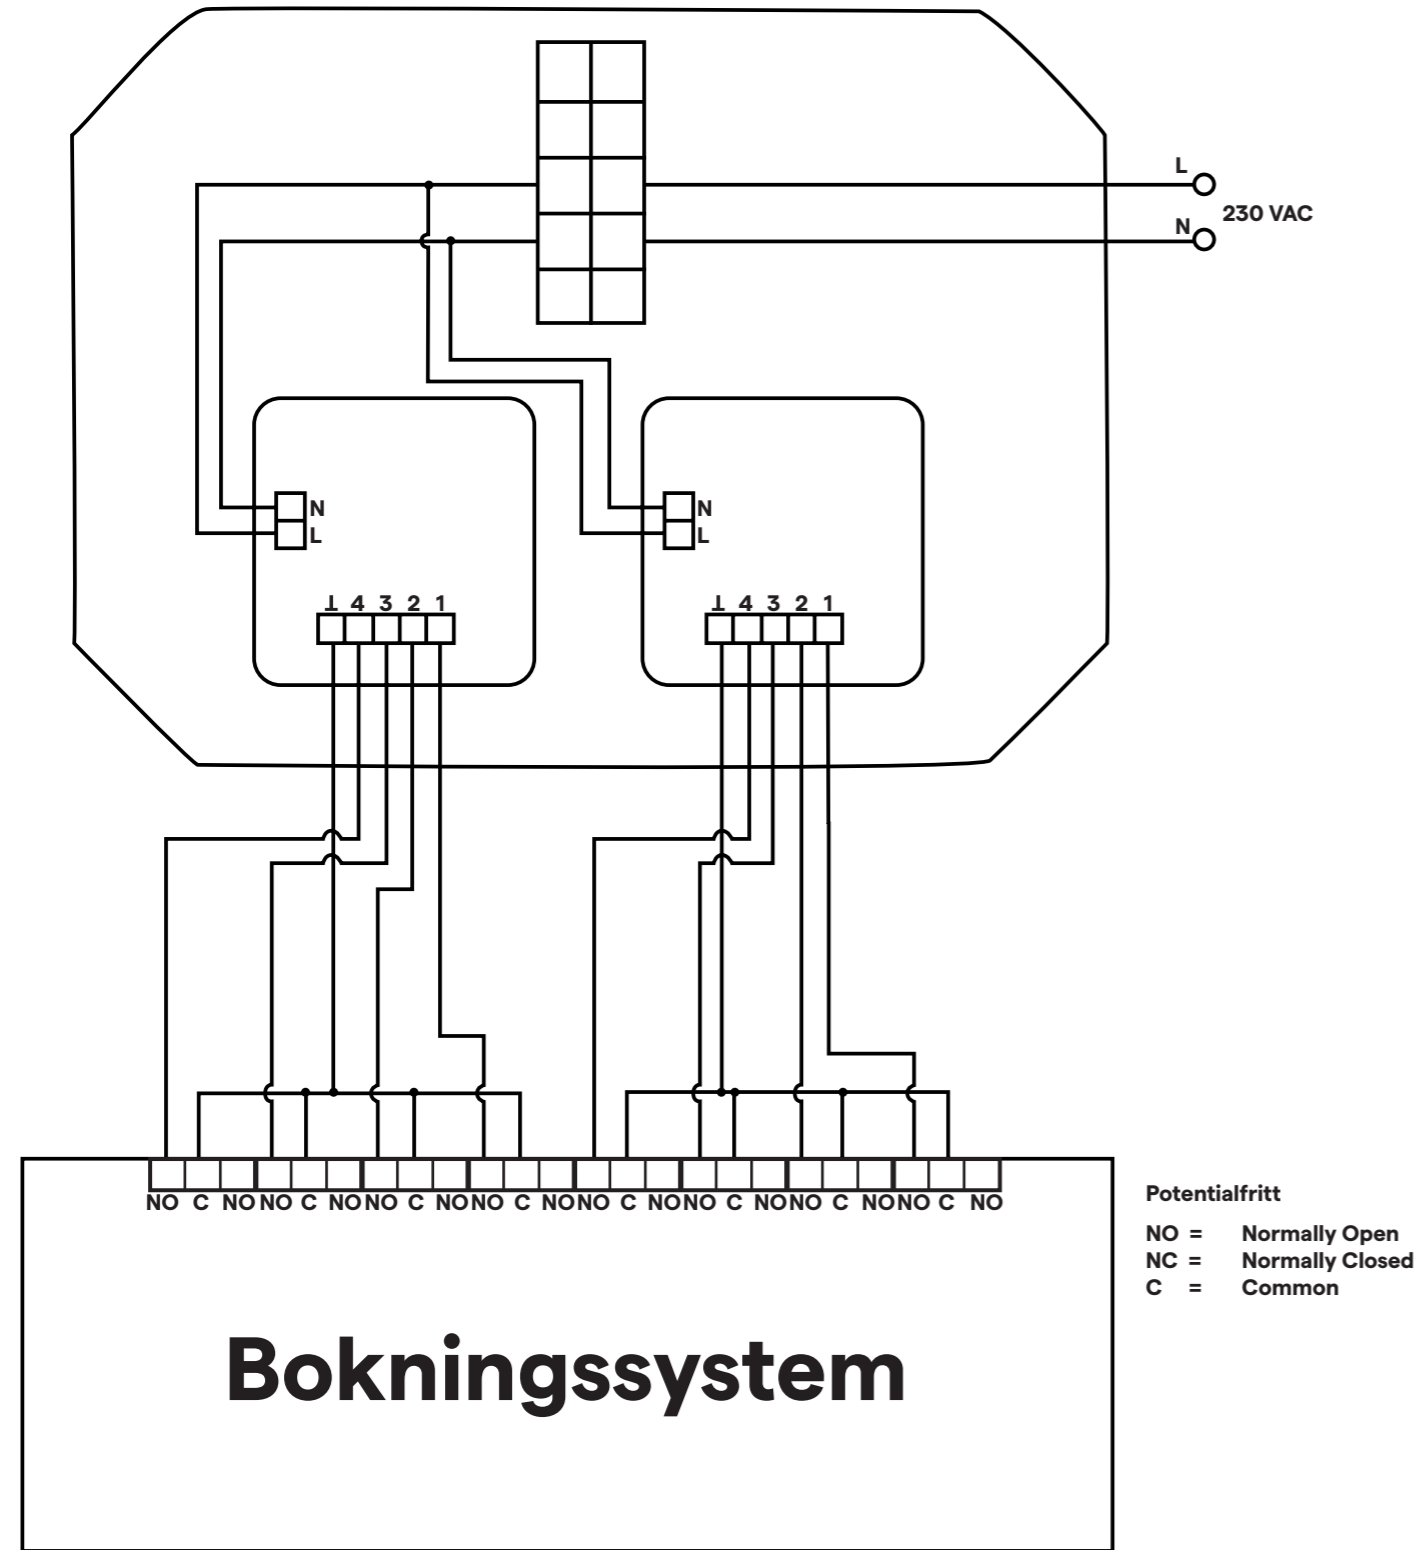

<p>PRINCIPRITNINGAR</p> <p>FUNKTIONSPRINCIPER CASAMBI STYRSYSTEM</p> <p>Vadsbox Boka</p>	<p><b>VADSBO</b>  powered by <b>CASAMBI</b></p> <p>Besöksadress &amp; post: Vadsbo LightTech AB Hilma Anderssons gata 15 421 31 Västra Frölunda</p> <p>Teknisk support: 031-23 56 00 info@vadsbo.net www.vadsbo.net</p>
<p>DATUM: 2022-02-21</p> <p>REV: A 220208_2</p>	<p>ORG: 556057-4419 VAT: SE556057441901</p>

# Funktion


Vadsbox Larm låser valda eller alla armaturer till fördefinierade värden vid larmslutning. Låset gör att inga andra kommandon kan påverka de valda armaturerna till dess att larmet är återställt. Detta kan användas för att se till att det alltid är släckt när man larmar på för kvällens hemgång eller för att forcera fullt ljus vid utlösning av brandlarm.

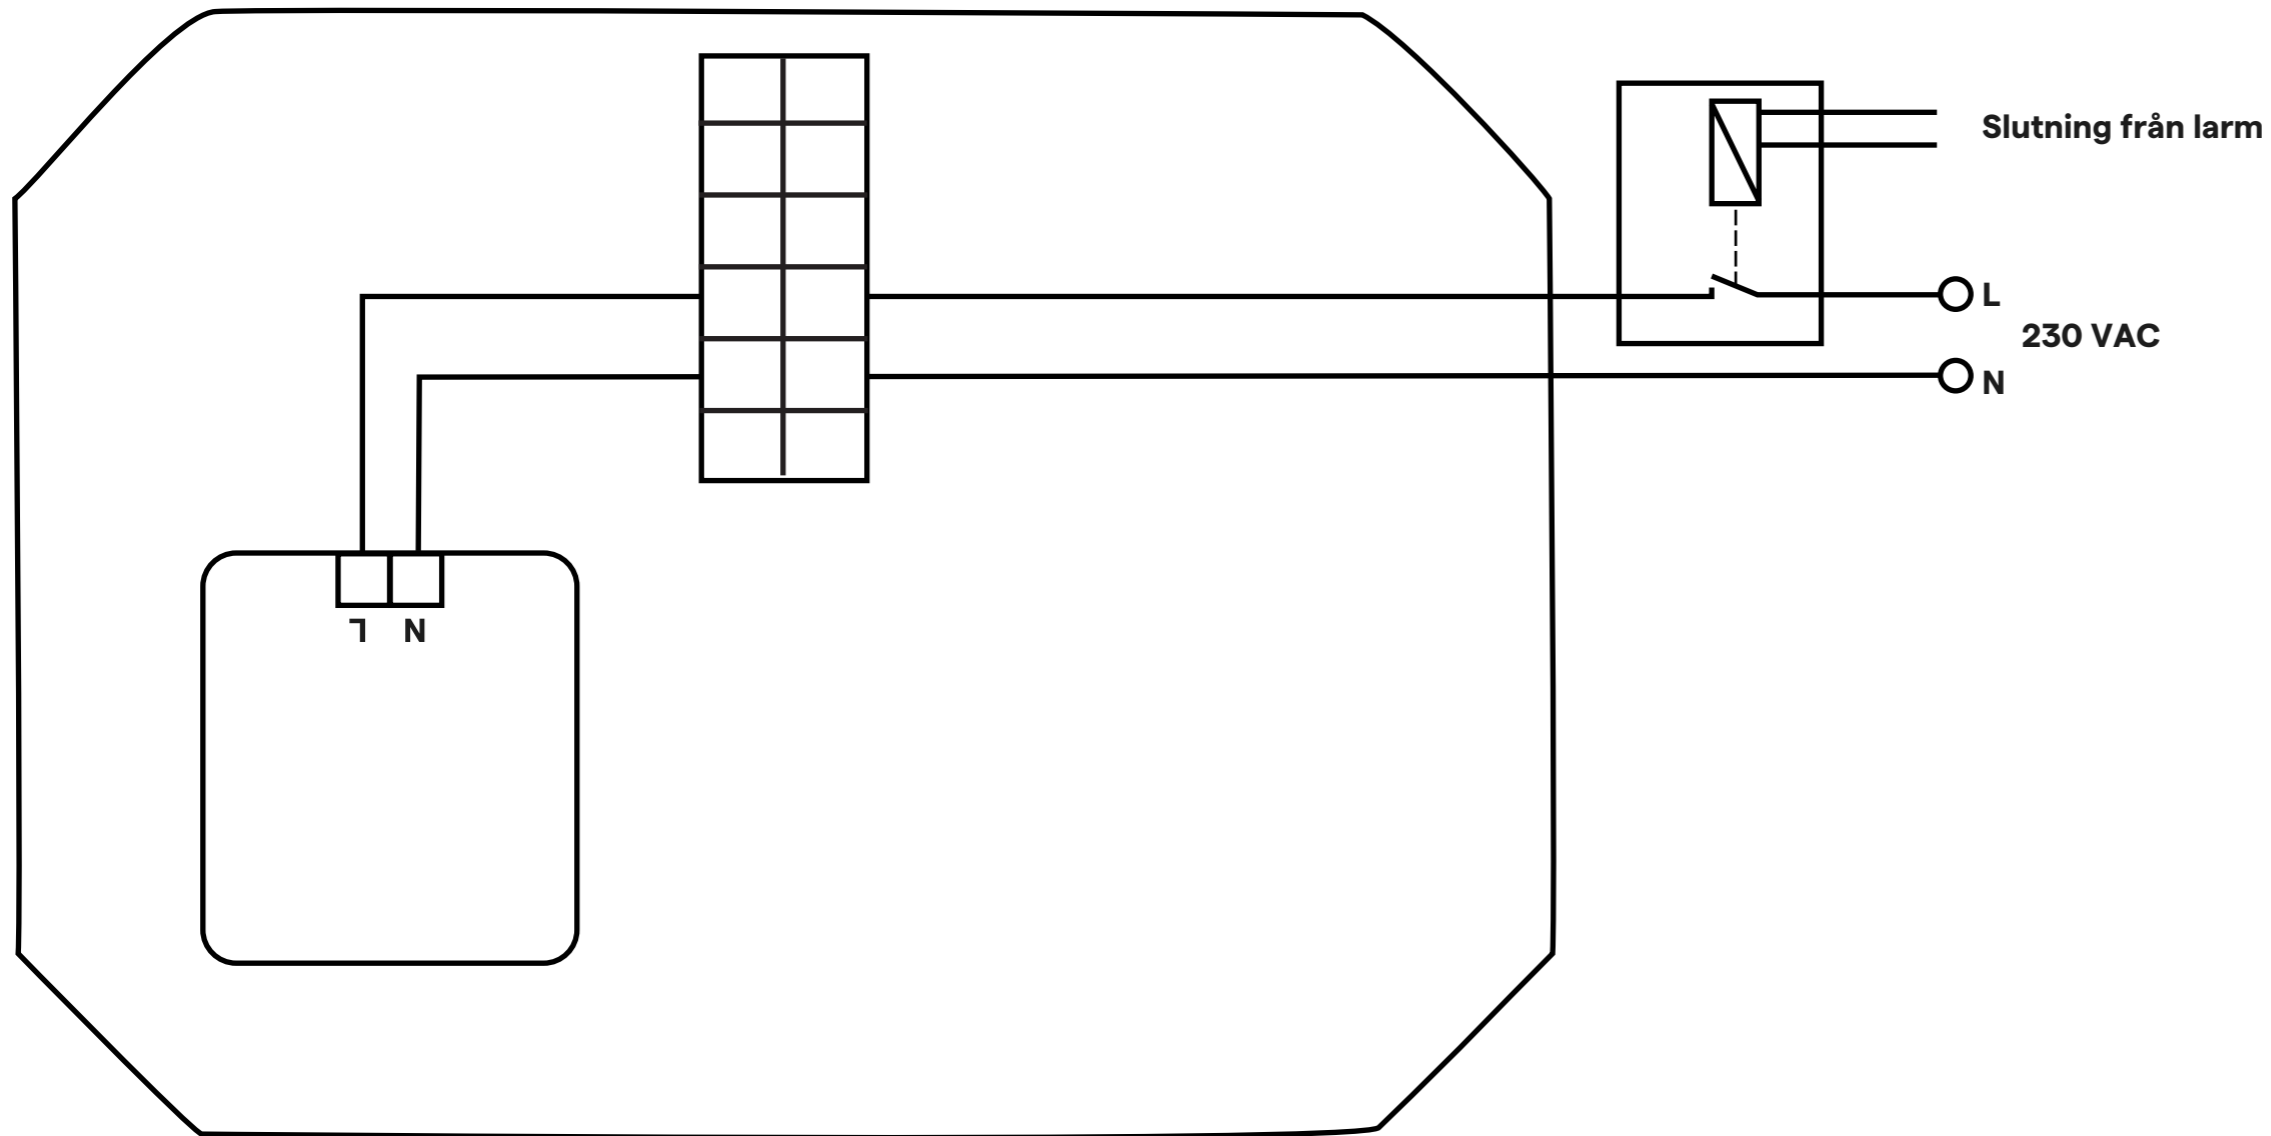

## PRINCIPRITNINGAR

FUNKTIONSPRINCIPER  
CASAMBI STYRSYSTEM

Vadsbox Larm

**VADSBO**  powered by **CASAMBI**

Besöksadress & post:  
Vadsbo LightTech AB  
Hilma Anderssons gata 15  
421 31 Västra Frölunda

Teknisk support:  
031-23 56 00  
info@vadsbo.net  
www.vadsbo.net

DATUM:  
2022-02-21

REV:  
A 220208\_2

ORG: 556057-4419  
VAT: SE556057441901